




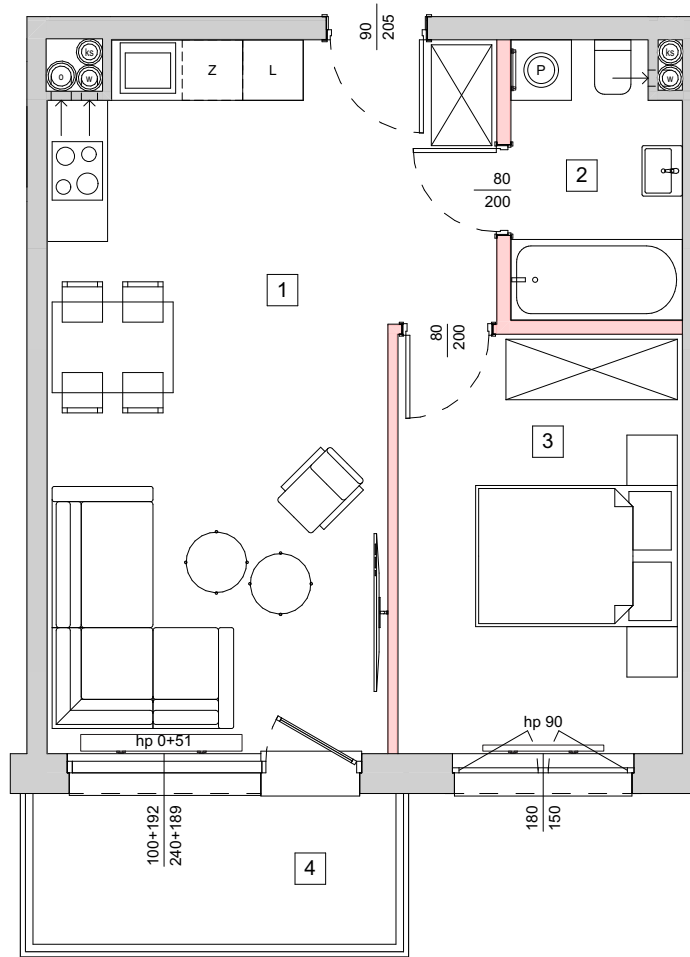

SKALA 1:75

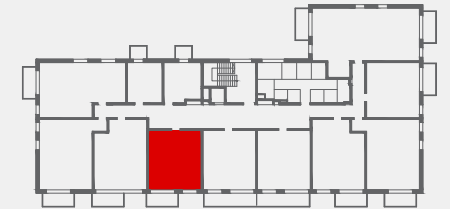

DOBKA

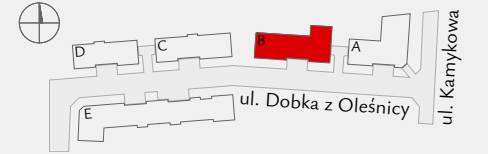

LOKAL B16

**POWIERZCHNIA
UŻYTKOWA**

42,84 m²

PIĘTRO / KONDYGNACJA

1 / 1

LICZBA POKOI

2

POWIERZCHNIA POD ŚCIANKAMI
DZIAŁOWYMI

1,17 m²

1	SALON + ANEKS KUCHENNY	26,59 m ²
2	ŁAZIENKA	4,52 m ²
3	SYPIALNIA	11,73 m ²
4	BALKON	5,38 m ²

■ ELEMENTY KONSTRUKCYJNE
NIEROZBIERALNE

■ ŚCIANKI DZIAŁOWE
NADAJĄCE SIĘ DO DEMONTAŻU

Karta lokalu została opracowana na podstawie projektu budowlanego, nie stanowi wiernego odwzorowania lokalu. W toku dalszego projektowania mogą wystąpić niewielkie zmiany w stosunku do informacji zawartych w karcie lokalu. Projekt chroniony prawem autorskim, nie jest przeznaczony do celów wykonawczych. Powierzchnia użytkowa lokalu została obliczona wg normy PN-ISO 9836:2022, służy do celów ewidencyjnych i wiczystoksięgowych. Powierzchnie lokali i balkonów zostały obliczone w metrach kwadratowych w świetle wykończonych ścian. Wymiary widoczne na rzucie podano w świetle ścian bez wykończenia. Powierzchnia rozliczeniowa lokalu uwzględnia powierzchnię pod nadającymi się do demontażu ściankami działowymi, służy do ustalenia ceny sprzedaży. W ogródkach lokatorskich mogą wystąpić różnice w wysokości terenu, mogą pojawić się elementy infrastruktury podziemnej. Przedstawiona aranżacja lokalu jest przykładowa. Wrysowane elementy wyposażenia, meble, armatura, drzwi służą celom poglądowym i nie stanowią zobowiązania umownego. Informacje na karcie nie stanowią oferty handlowej w rozumieniu art. 66 Kodeksu Cywilnego.

Biuro Sprzedaży

ul. Olsztyńska/Kamykowa

tel. 690 080 402

www.JANPUL.pl



JANPUL
DEVELOPER